
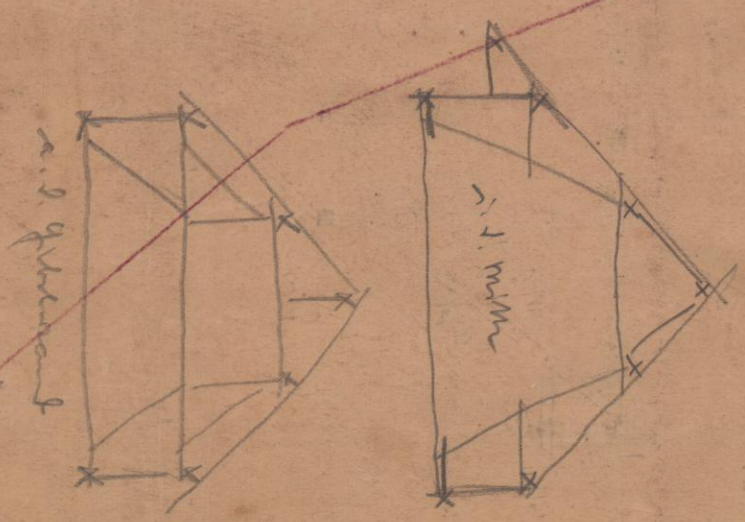
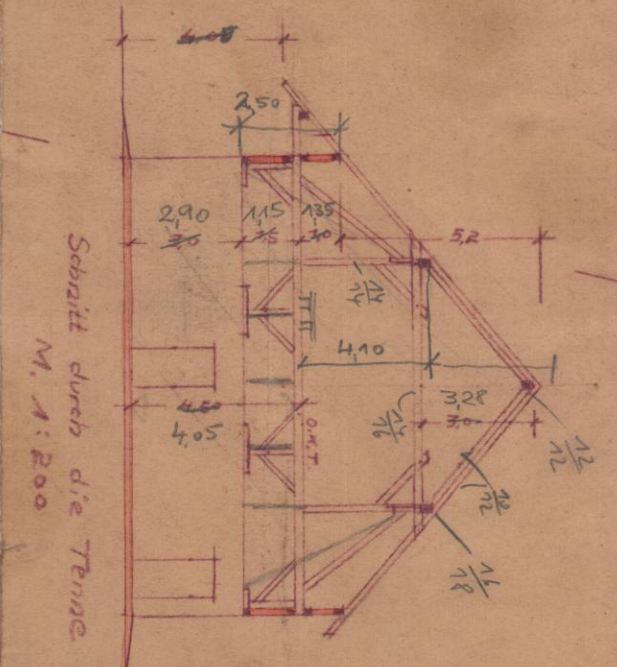


# Vorschlag zum Ausbau einer Hofreite

für Herrn Gustav Werth, Neudorf  
Mast. 1:100

Mrs. Gettrahausen

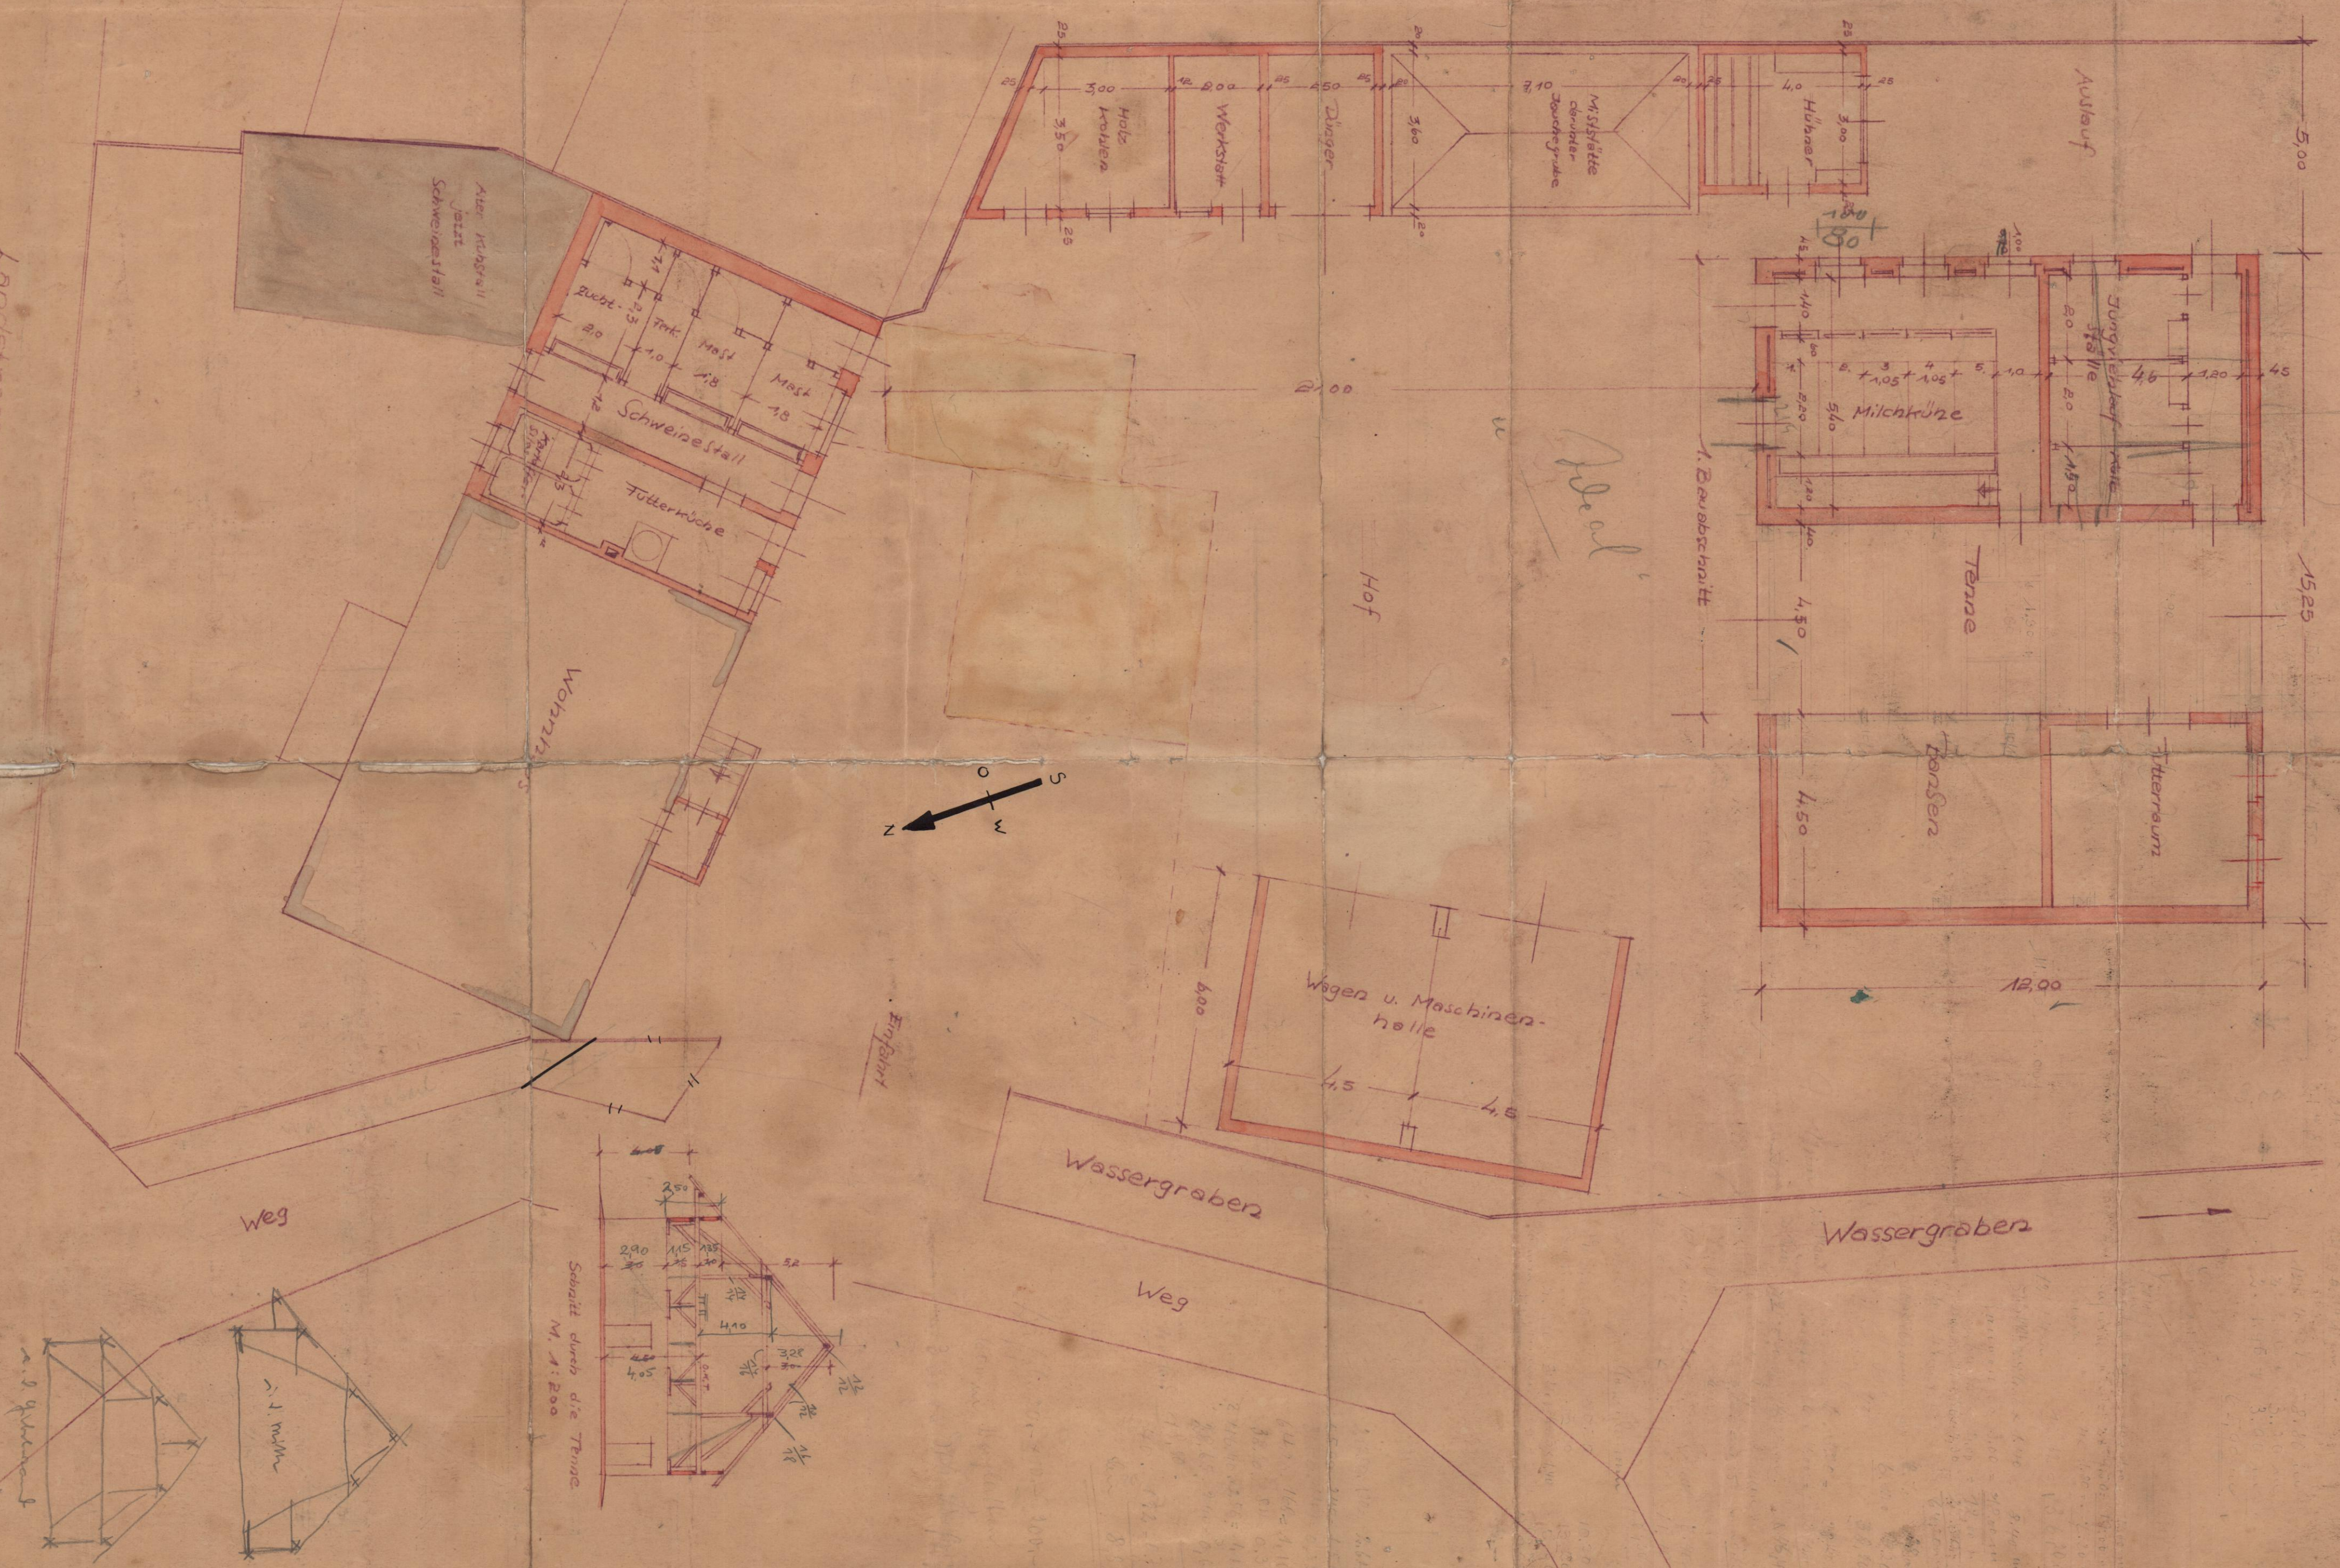

Landstrasse I. Ordnung

Frankfurt/Main, den 17. 4. 1951

Architektamt  
für die Stadt  
Abt. II - Bauwesen  
Johannsen