


NEUGESTALTUNG "DALLES" IN WÄCHTERSBRACH - NEUDORF

LAGEPLAN M. 1 : 100

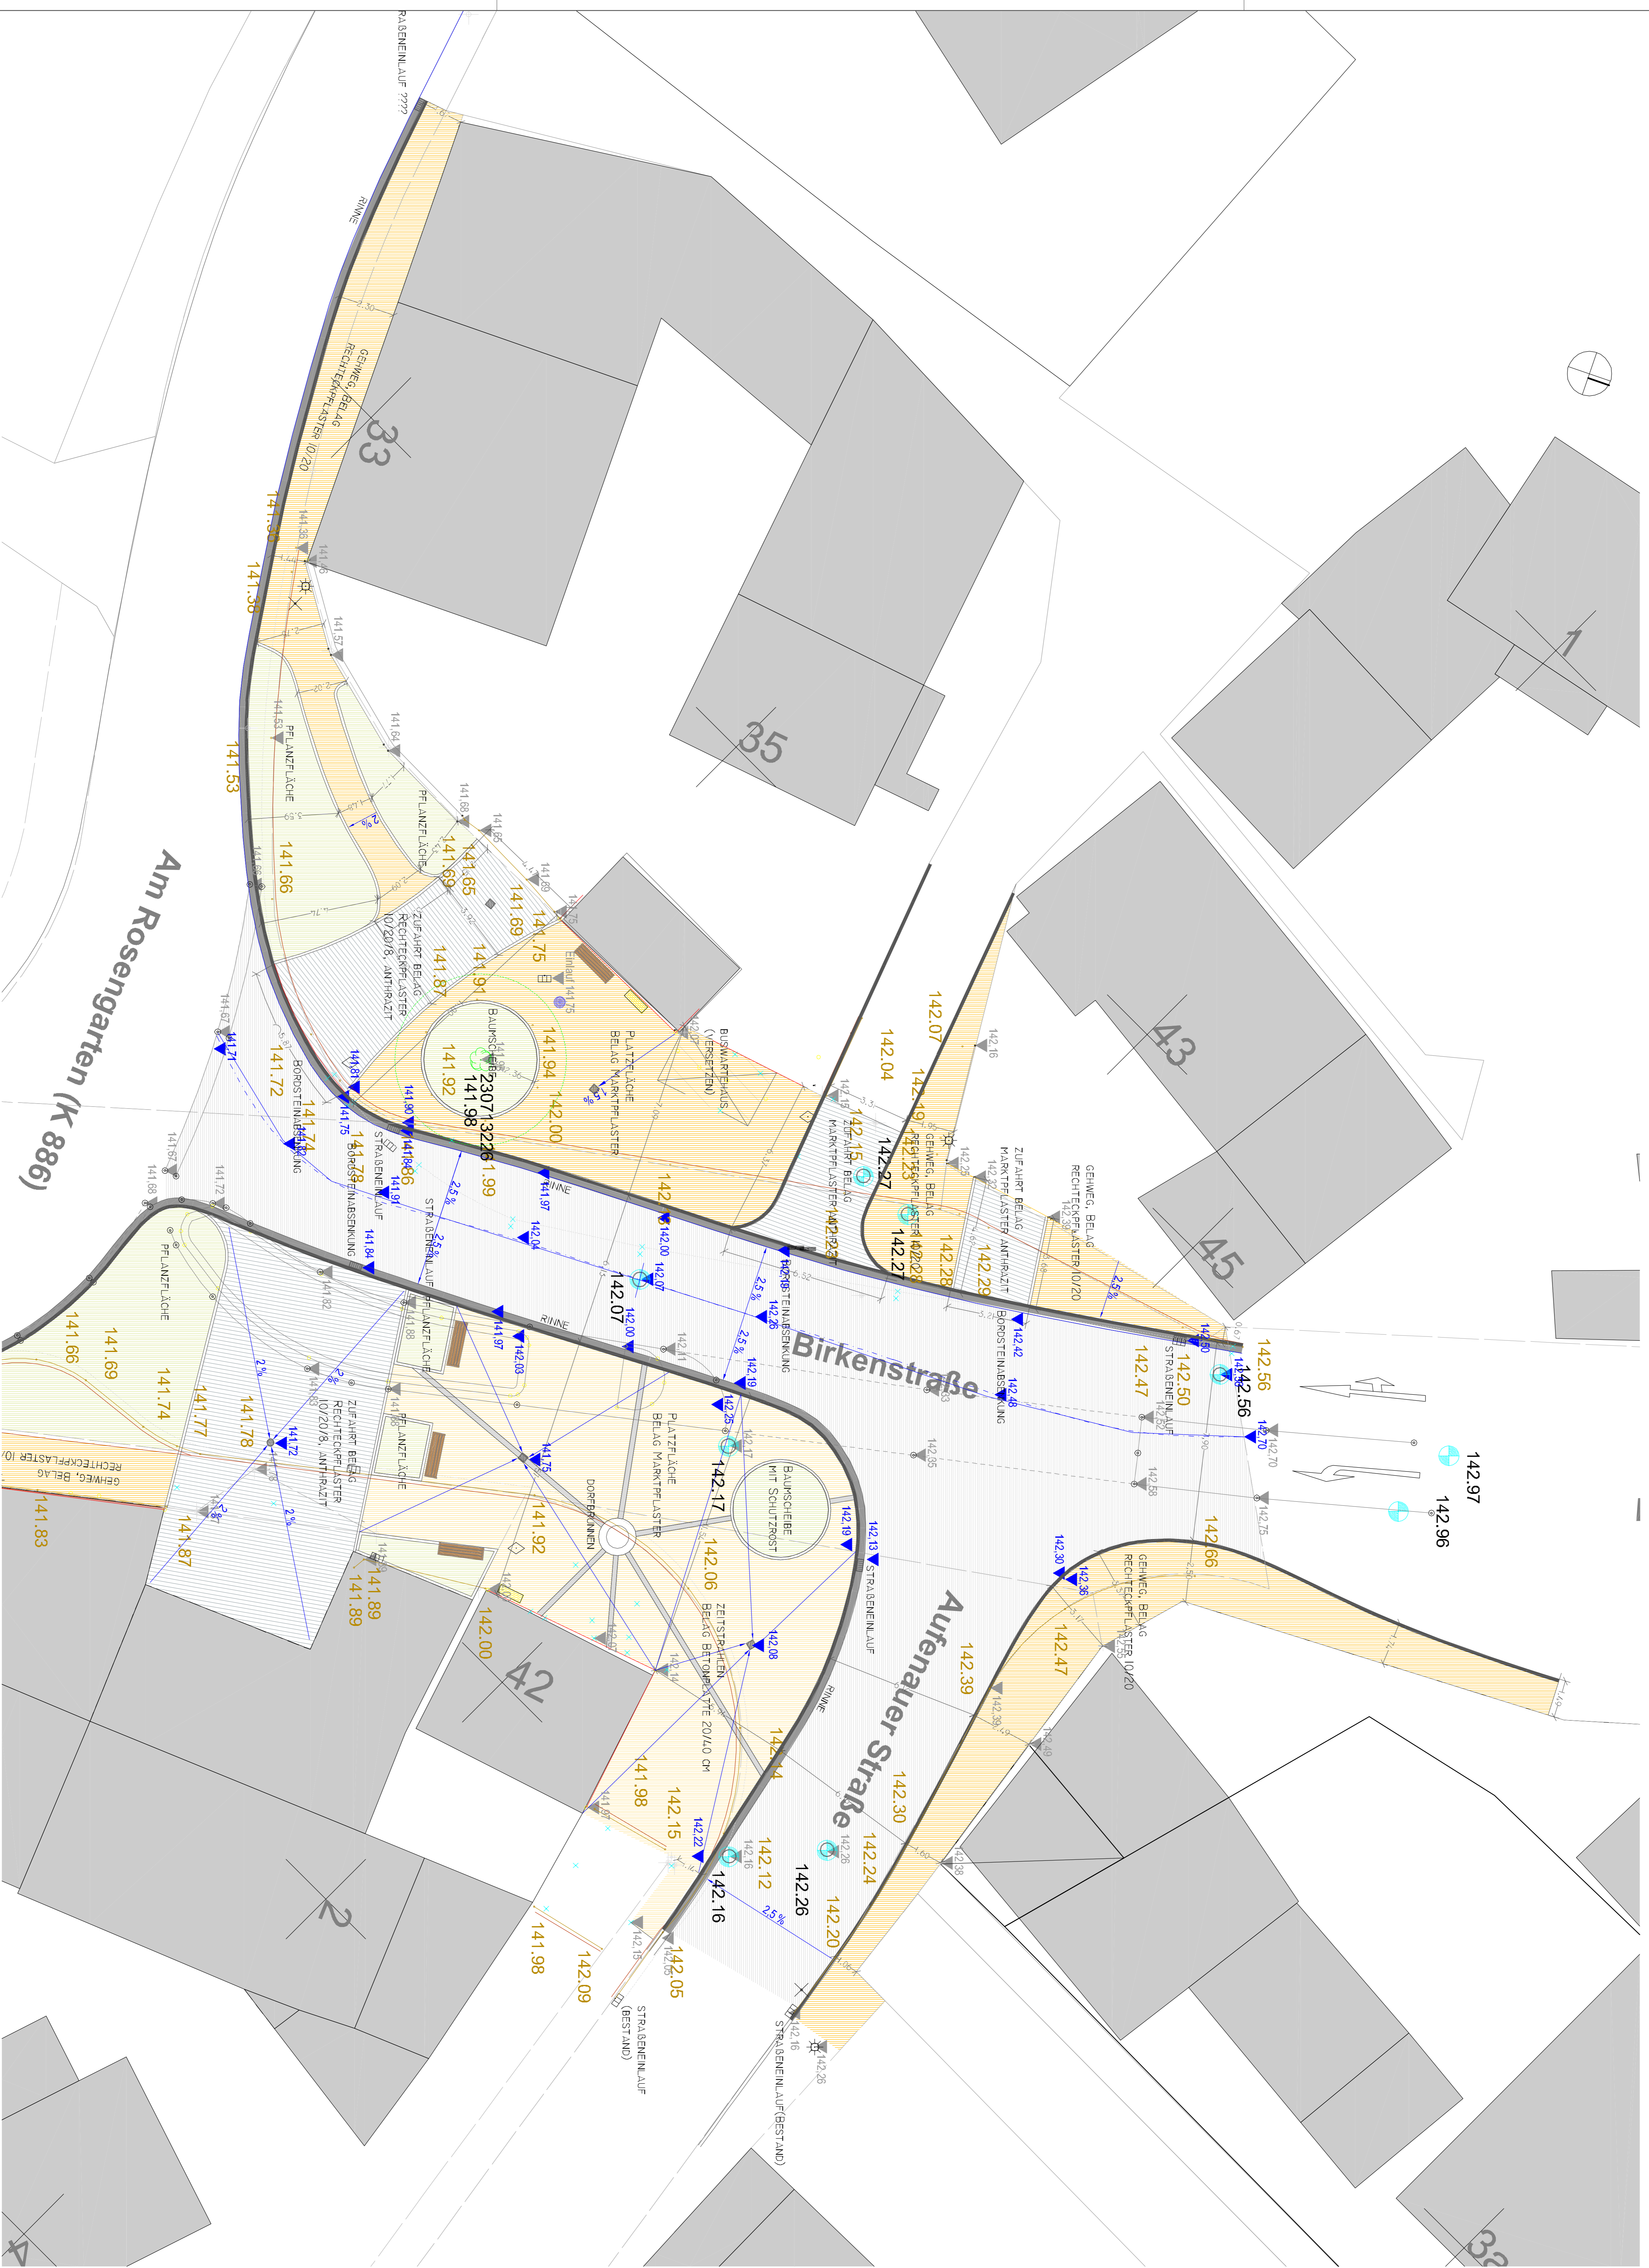

LEGENDE

	BELAGFLÄCHE FUSSGÄNGER
	RECHTECKPFLASTER 0/20/8, ROT
	BELAGFLÄCHE ZUFAHRTEN, PRIVATGRUNDSTÜCKE
	RECHTECKPFLASTER 0/20/8, ANTRAZIT
	BELAGFLÄCHE PLATZ
	MARKTPFLASTER KALK